
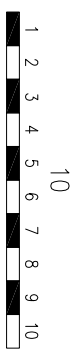
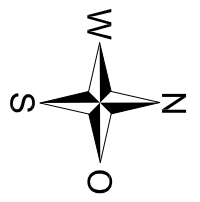



Der Inhalt dieses Blattes ist unser geistiges Eigentum. Die unbefugte bzw. bestimmungswidrige Verwendung dieser Unterlage ist nicht gestattet und wird gerichtlich verfolgt.

THE CONTENTS OF THIS SHEET IS OUR COPYRIGHT PROPERTY; THE UNAUTHORIZED USE OF THIS DOCUMENT OR USE CONTRARY TO ITS INTENDED PURPOSE IS NOT PERMITTED AND AHALL BE PROSECUTED.

ANSCHLUSS ALTE CHIRURGIE

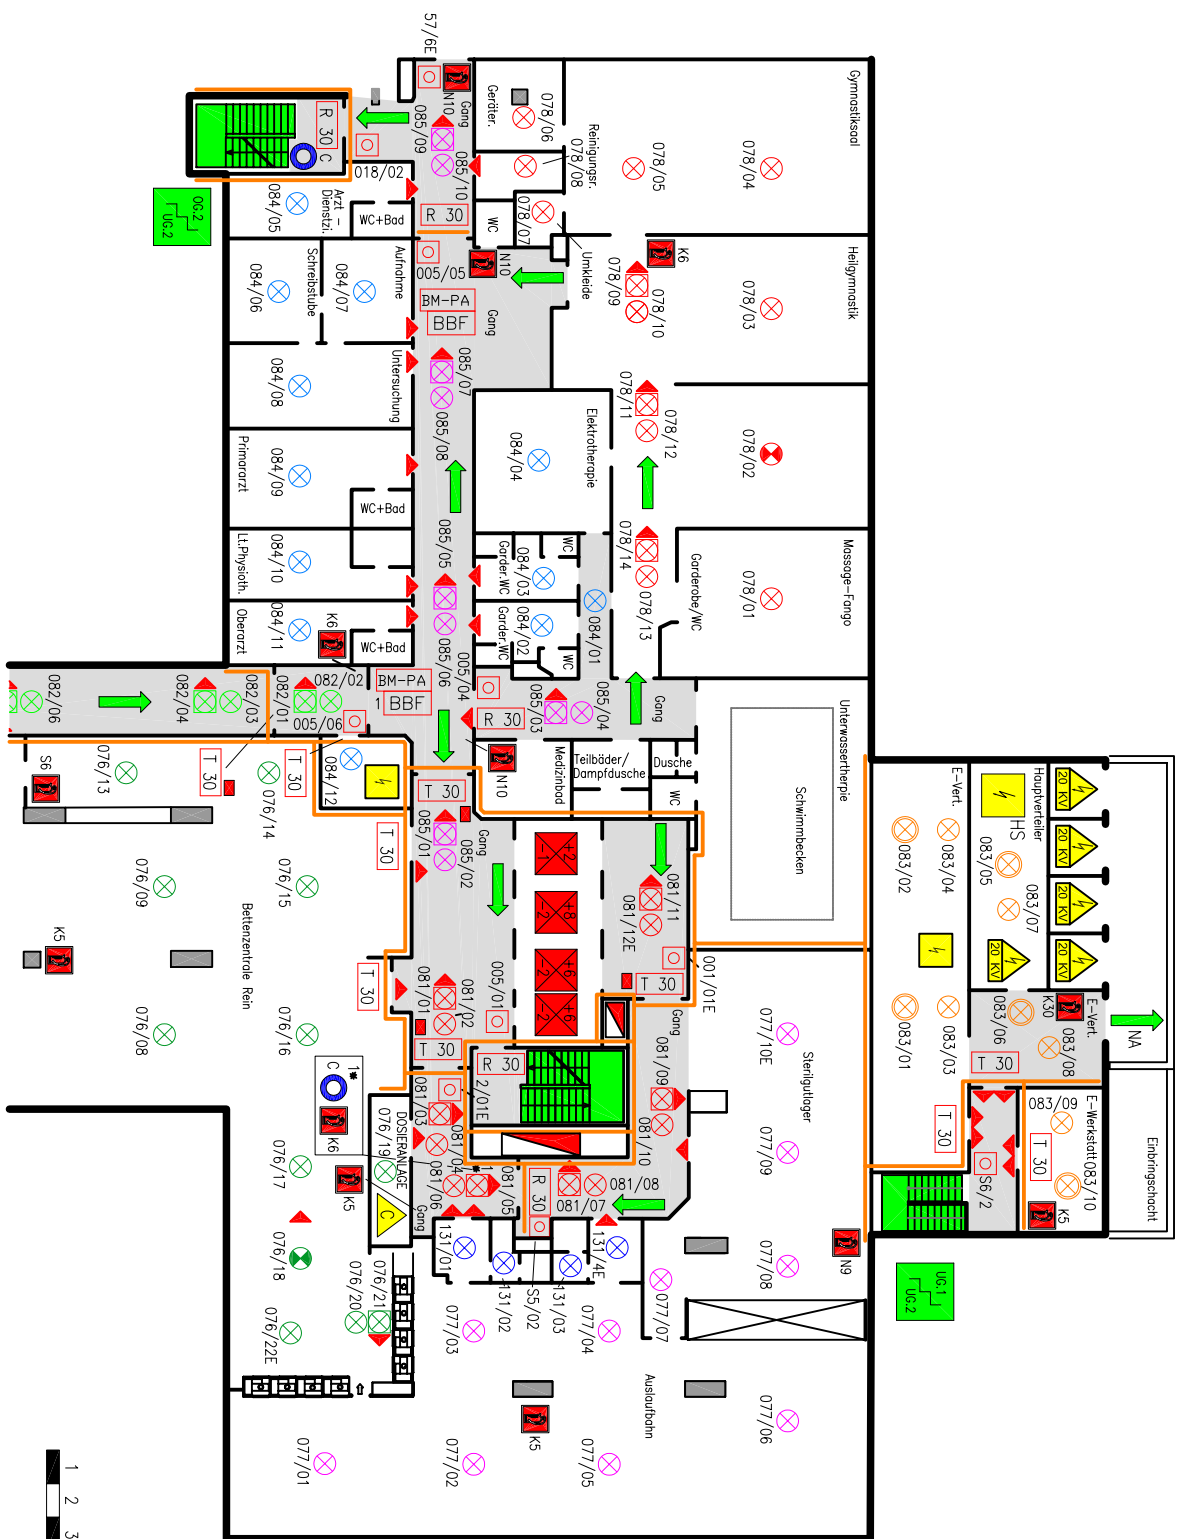

Zust.	
Mithaltung	
Datum	
Name	

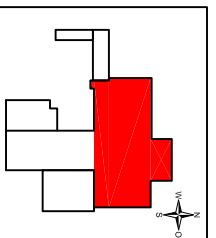

BRANDSCHUTZPLAN

LKH Klagenfurt
A-9020 Klagenfurt St. Veiter Str. 47

Blatt: 04/22

1. Untergeschoss - Nordtrakt




PLAN WIRD BEI ÄNDERUNG NICHT EINGEZOGEN

SIEMENS
Siemens AG Österreich
Building Technologies
Fire Safety & Security Products
Werner von Siemens-Platz 1
A-9020 Klagenfurt
Tel. 05 1707-0

Proj. Nr.: 222222222222
Gepr.: Eberhard
Bauh.: Petermann
Datum: 2007-08-01

THE CONTENTS OF THIS SHEET IS OUR COPYRIGHT PROPERTY; THE UNAUTHORIZED USE OF THIS DOCUMENT OR USE CONTRARY TO ITS INTENDED PURPOSE IS NOT PERMITTED AND AHALL BE PROSECUTED.

Der Inhalt dieses Blattes ist unser geistiges Eigentum. Die unbefugte bzw. bestimmungswidrige Verwendung dieser Unterlage ist nicht gestattet und wird gerichtlich verfolgt.

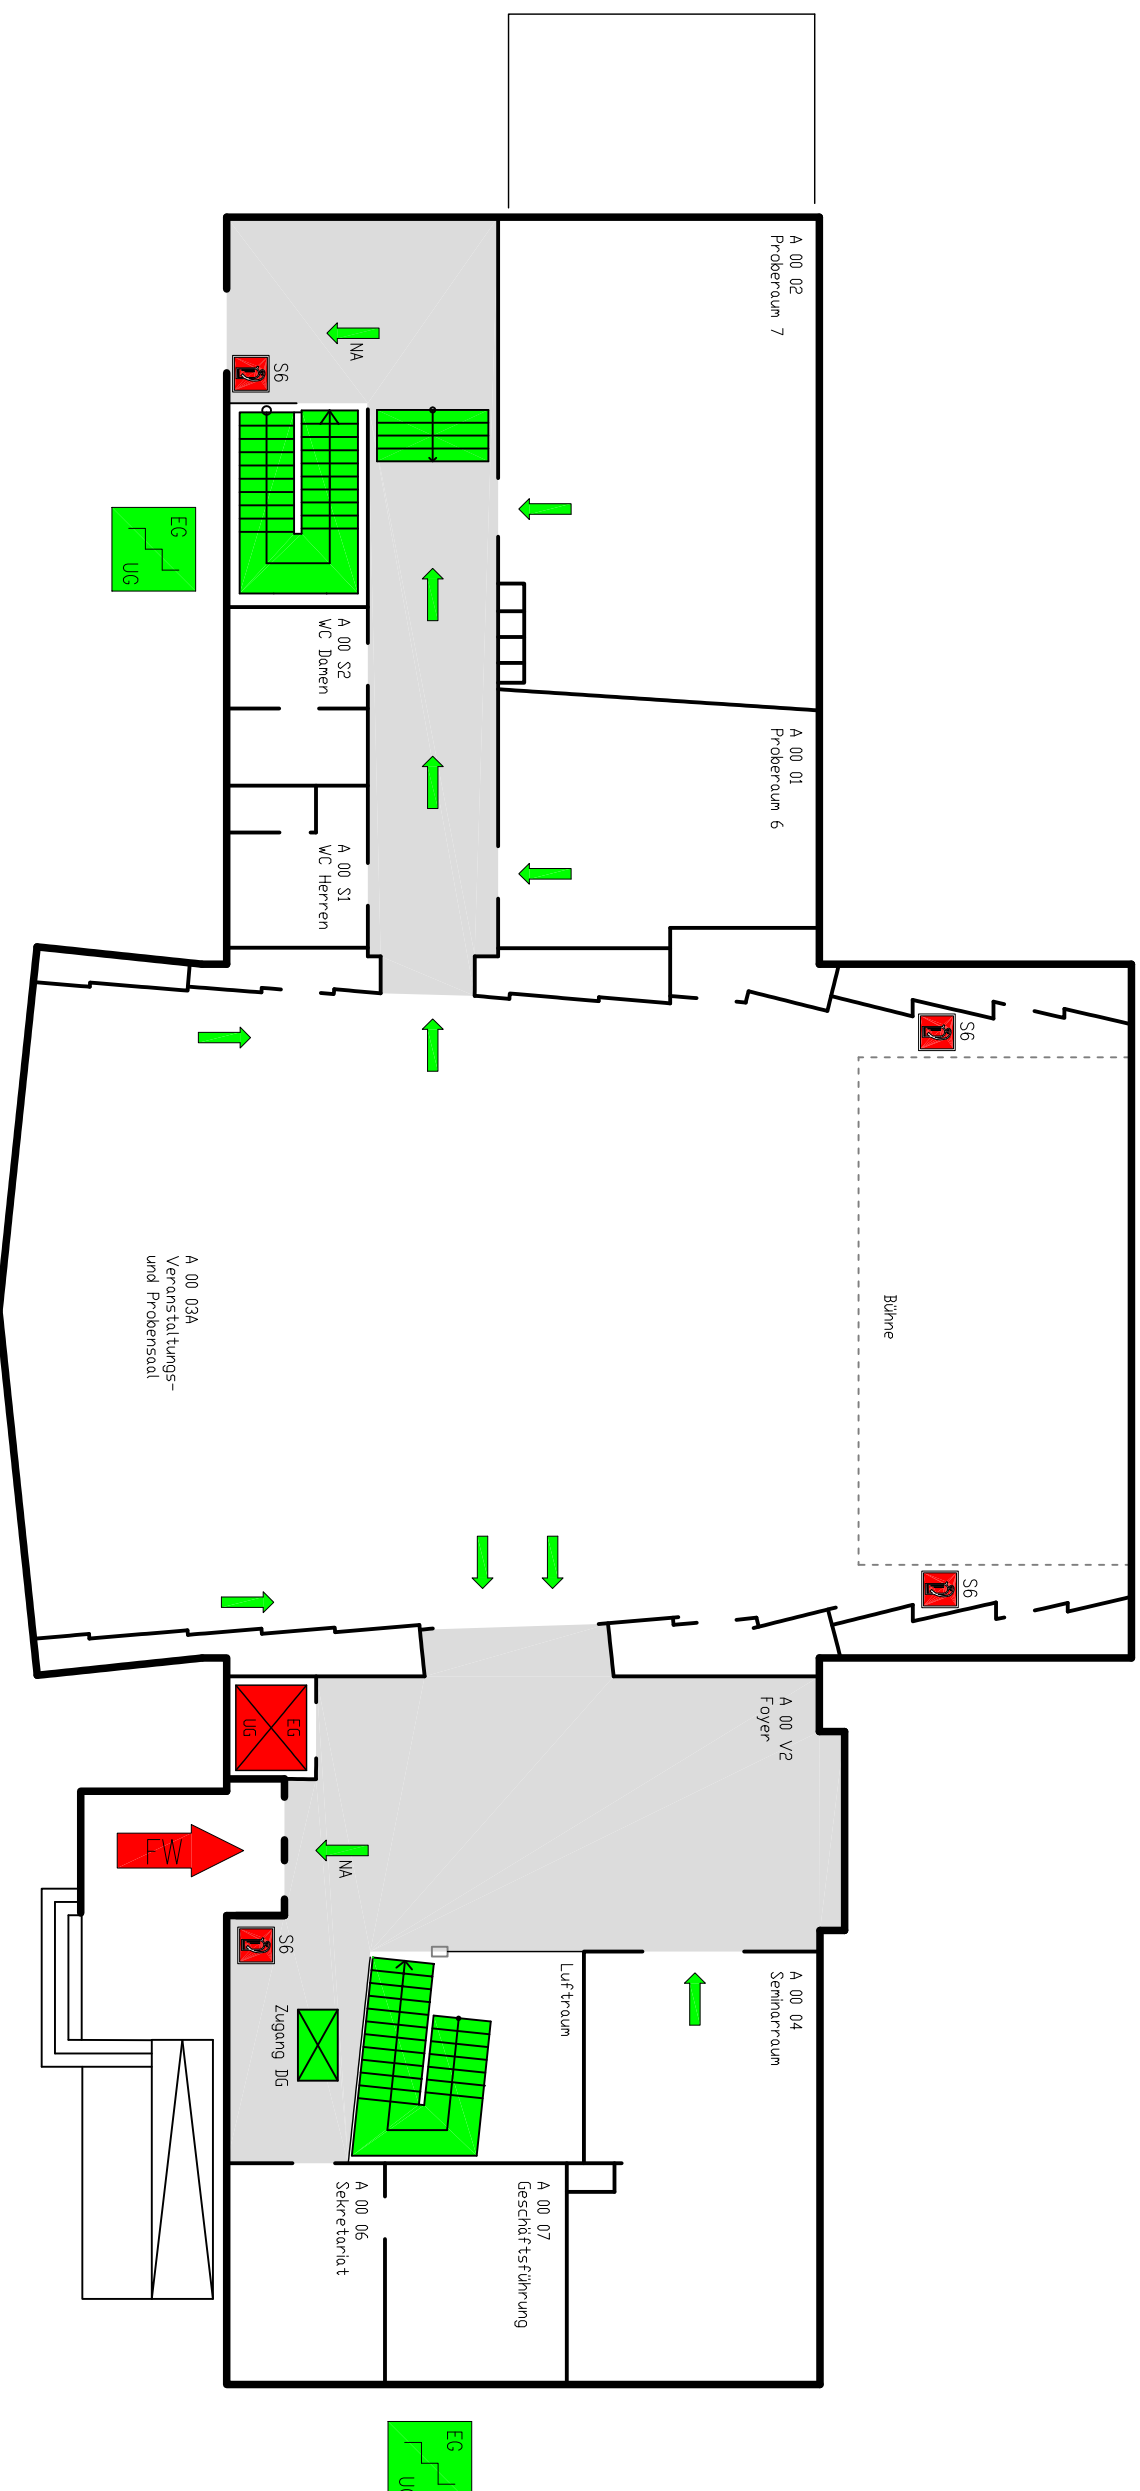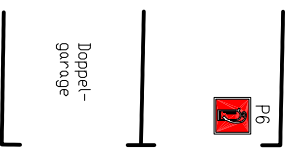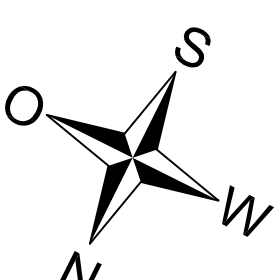

BRANDSCHUTZPLAN

CMA Carinthische Musikakademie GmbH

Musikzentrum Knappenberg

A-9376 Knappenberg 194

Erdgeschoss

Blatt:
03/04

Datum:	2007-10-22
Berth.	PETERMANN
Gepr.	PETERMANN
Plan-Nr.:	????????????????

Hacker & Petermann GmbH
Brandschutz- & Fluchtwegsplane
www.hacker-petermann.at
Tel: 0670/64644-200
Fax: 0463/9131706
Sonnenasse 13
A-9020 Klagenfurt

PLAN WIRD BEI ÄNDERUNG NICHT EINGEZOGEN